


埋蔵文化財調査実施範囲図

別紙 9

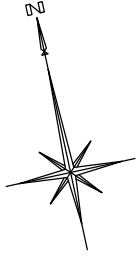


S=1 : 1500

- H=1.0m
- H=2.0m
- H=3.0m
- H=4.0m
- H=6.0m

ブロック内番号

| | | |
|---|---|---|
| 3 | 2 | 1 |
| 6 | 5 | 4 |
| 9 | 8 | 7 |

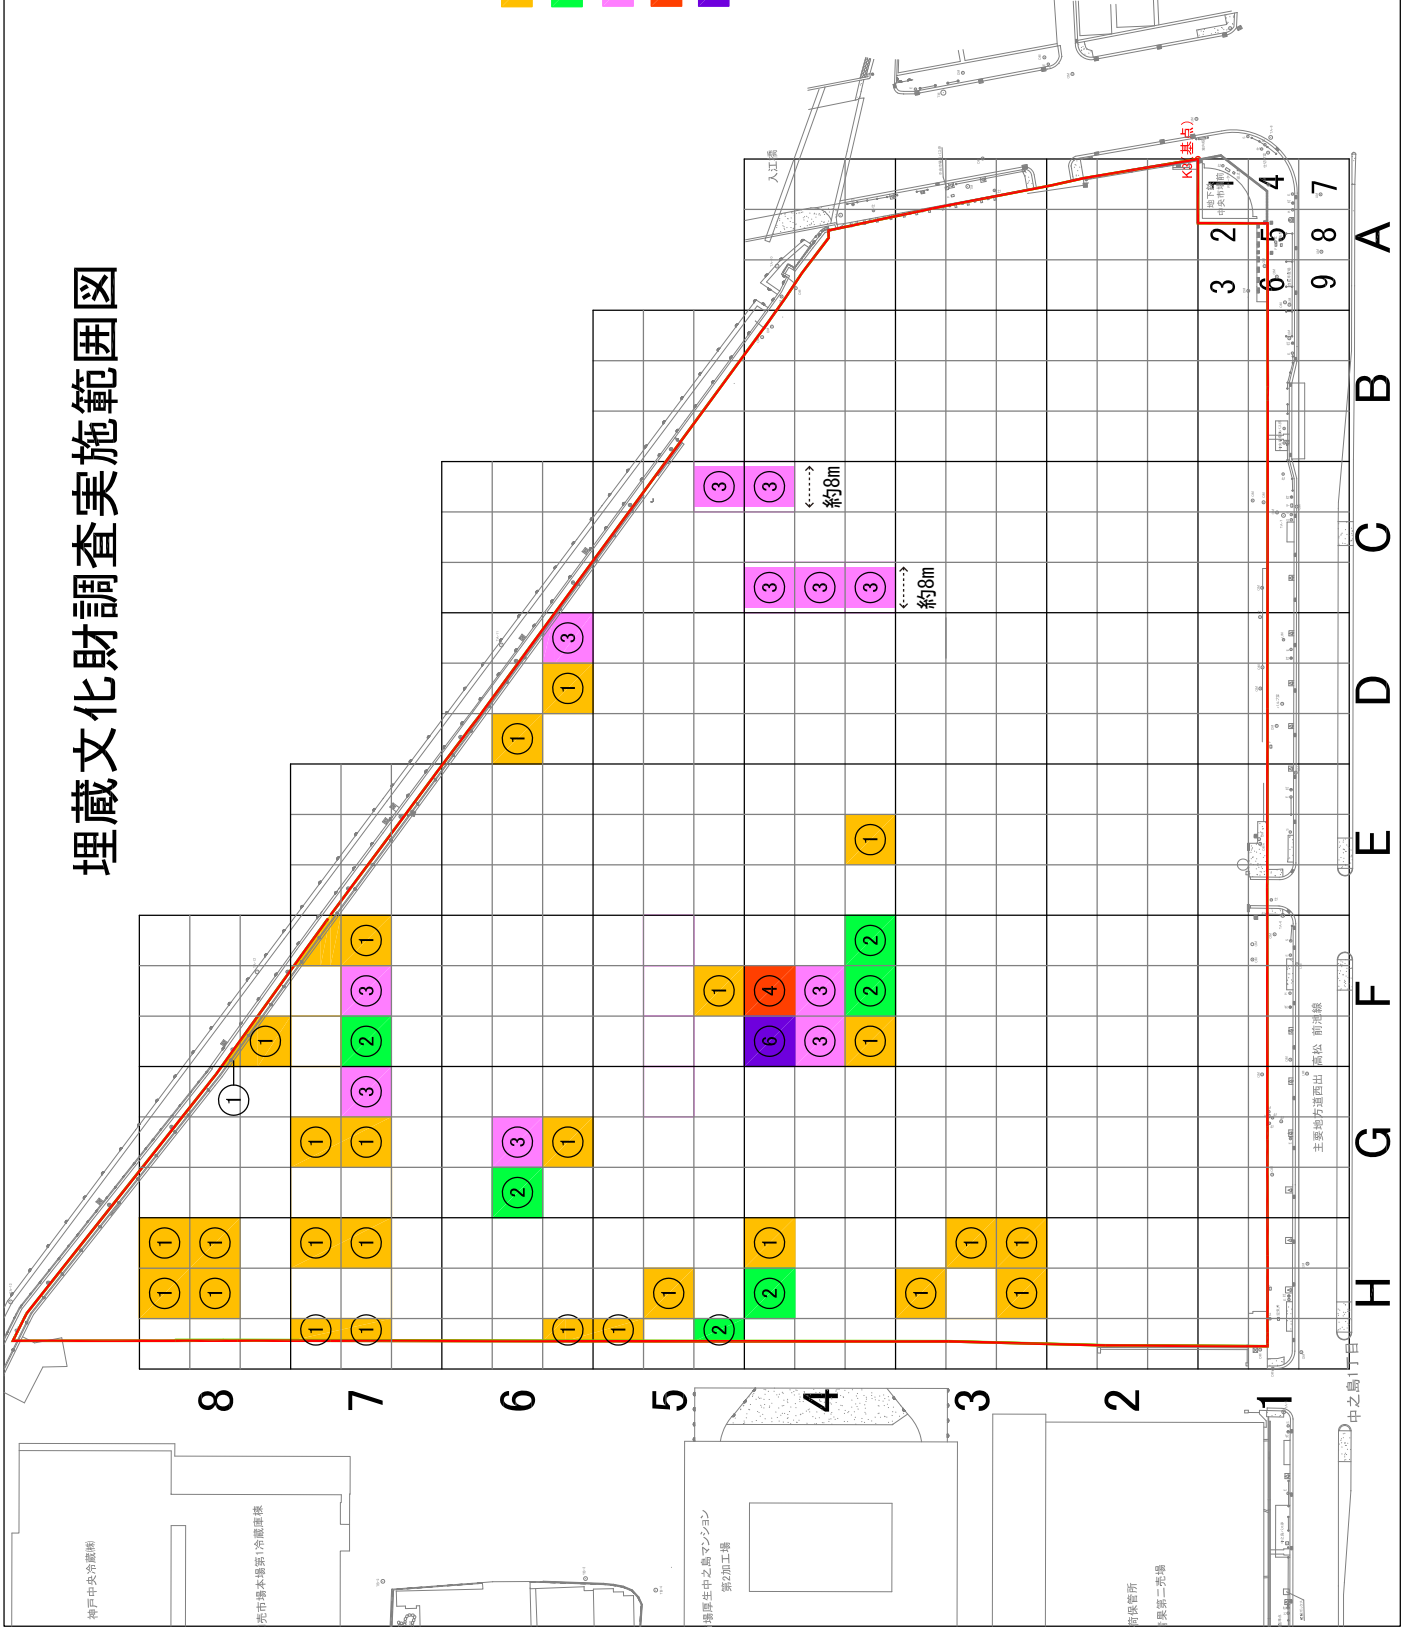

中之島1丁目

主要地役面出

無松 前溝線

船大工町

入江橋

約8m

約8m

K3 基

向島町所

東第一市場

場屋中之島マンション
新2加工場

堺市島本場第1冷蔵倉庫

神戸中央冷蔵